


導入工事のご案内

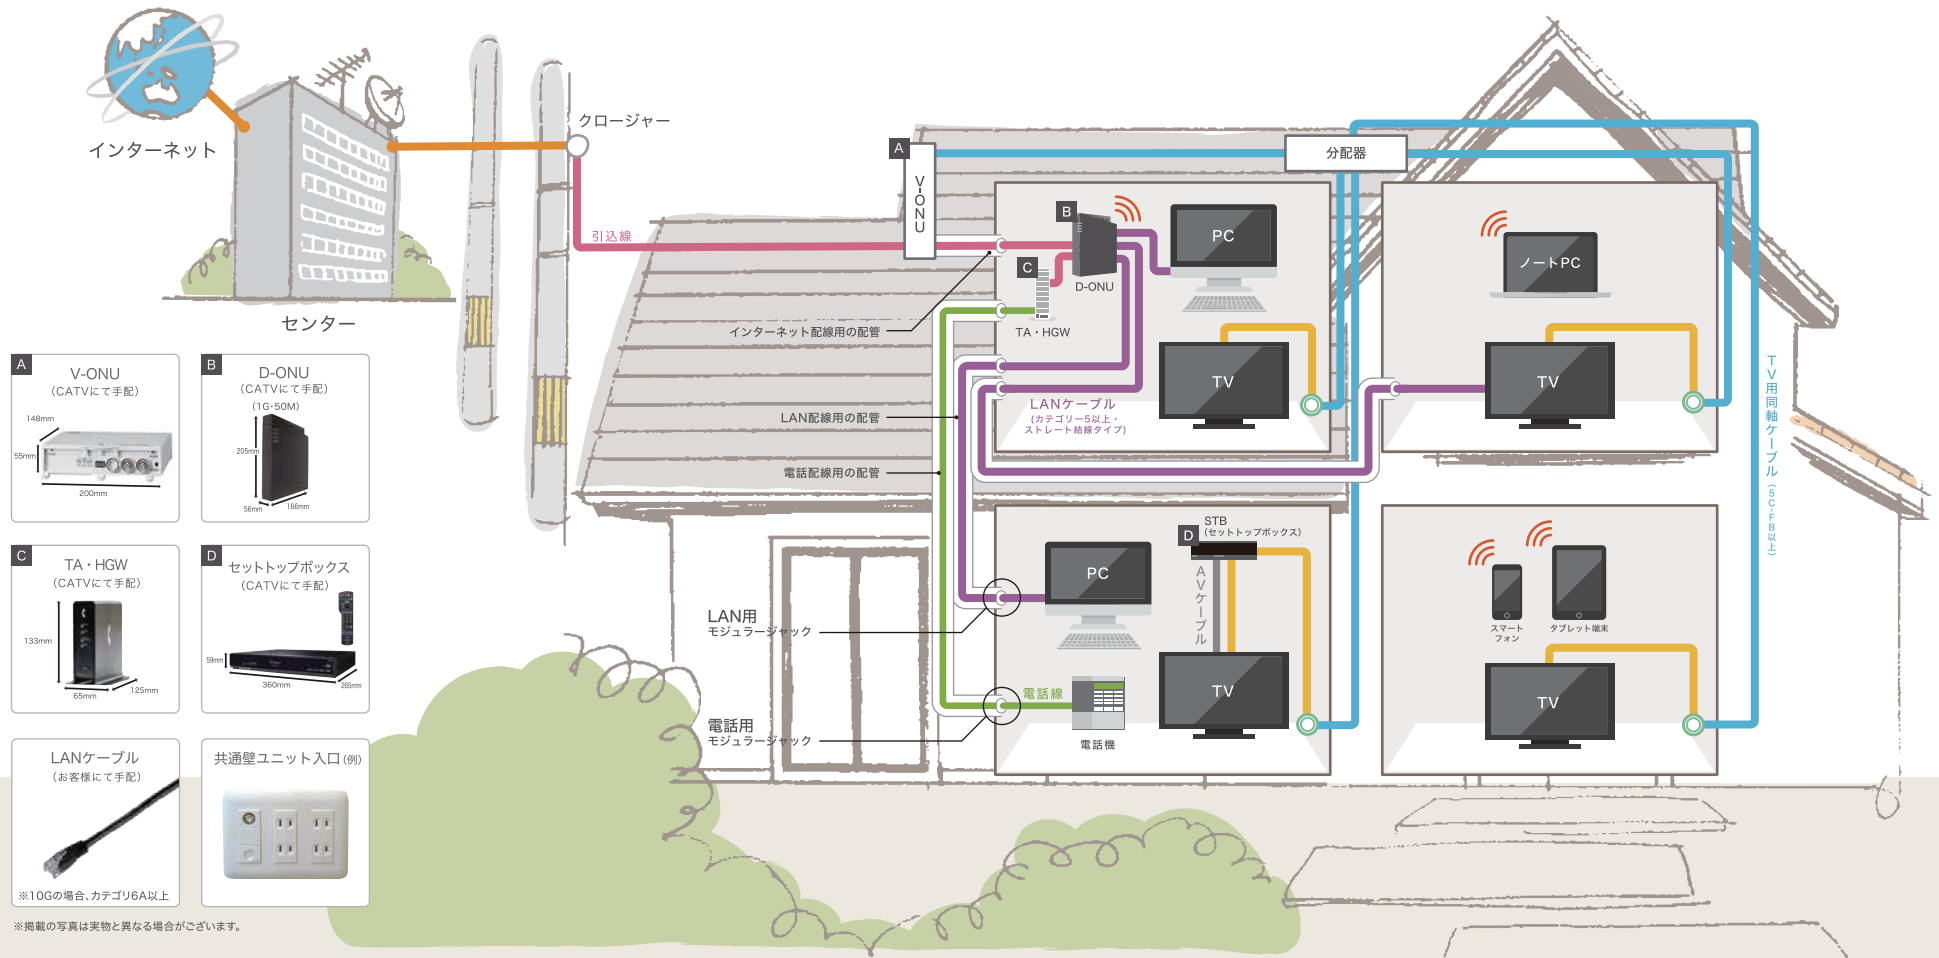

- A V-ONU (CATVにて手配)**
148mm x 55mm x 200mm
- B D-ONU (CATVにて手配) (1G-50M)**
205mm x 56mm x 160mm
- C TA・HGW (CATVにて手配)**
133mm x 65mm x 125mm
- D セットトップボックス (CATVにて手配)**
59mm x 360mm x 265mm
- LANケーブル (お客様にて手配)**
※10Gの場合、カテゴリ6A以上
- 共通壁ユニット入口 (例)**

※掲載の写真は実物と異なる場合がございます。

工事範囲について

- 線部分の工事を、当社で行います。
- 工事内容
- 光ファイバー引き込み工事
- V-ONU設置調整 ● D-ONU設置調整
- 光ファイバー配線作業 (ONUまで)
- ターミナルアダプタ設置調整 ※ひかりdeトーク使用時のみ
- 線部分の工事は、当社工事範囲外となります。

ケーブルテレビ放送工事についてのご注意点

- 建物内部の使用TV線に支障 (損傷・劣化・SCFV以下の規格など) がある場合、映像の品質が保証できない場合がございます。
- V-ONUの機器設置場所は、事前にお客さまとご相談の上、設置場所を決定いたします。

ひかりプライマリー電話対応工事についてのご注意点

- D-ONUとTA・HGWの設置場所と電話機の設置場所が異なる場合は、D-ONU・TA・HGW設置場所と電話機との間に電話配線又はLAN配線が必要となります。詳しくはご相談ください。
- ケーブルプラス電話・ひかりdeトークSと通常の電話回線を併用される場合は、別途ご相談ください。

※サービスエリア内であっても提供できない場合がございます。※宅内の配線状況により機器 (有償) が必要となる場合がございます。

ひかりインターネット対応工事についてのご注意

- D-ONUまでの配線工事は、当社にて行います。
- D-ONU、TA・HGWは、管理メンテナンスの都合上、確認できる場所への設置となります。
- パソコンの設定やインターネット接続などについては、「あんしん訪問設定サポート」「遠隔サポート」サービスをご用意しています。詳しくはP41をご覧ください。

各種配線用の空配管、電話・LAN配線についてのご注意点

- 建物の配管設備を利用することにより、外観を損ねず配線することができますが、配管設備工事につきましては、当社では承れません。
- 電話配線工事、LAN配線工事等に関しては、当社では承れません。ご希望の方には別途専門業者をご紹介します。